


# План этажа

## Экспликация помещений

№	Название помещения	м2
01	Крыльцо	6,73
02	Прихожая	5,23
03	Холл	8,32
04	Кухня-гостинная	39,91
05	Кабинет	8,08
06	Ванная	6,22
07	Спальня	10,98
08	Гардероб	3,05
09	Детская	10,50
10	Котельная	5,64
11	Туалет	2,29
12	Терраса	18,00
S общая жилая		100,22
S общая		124,95

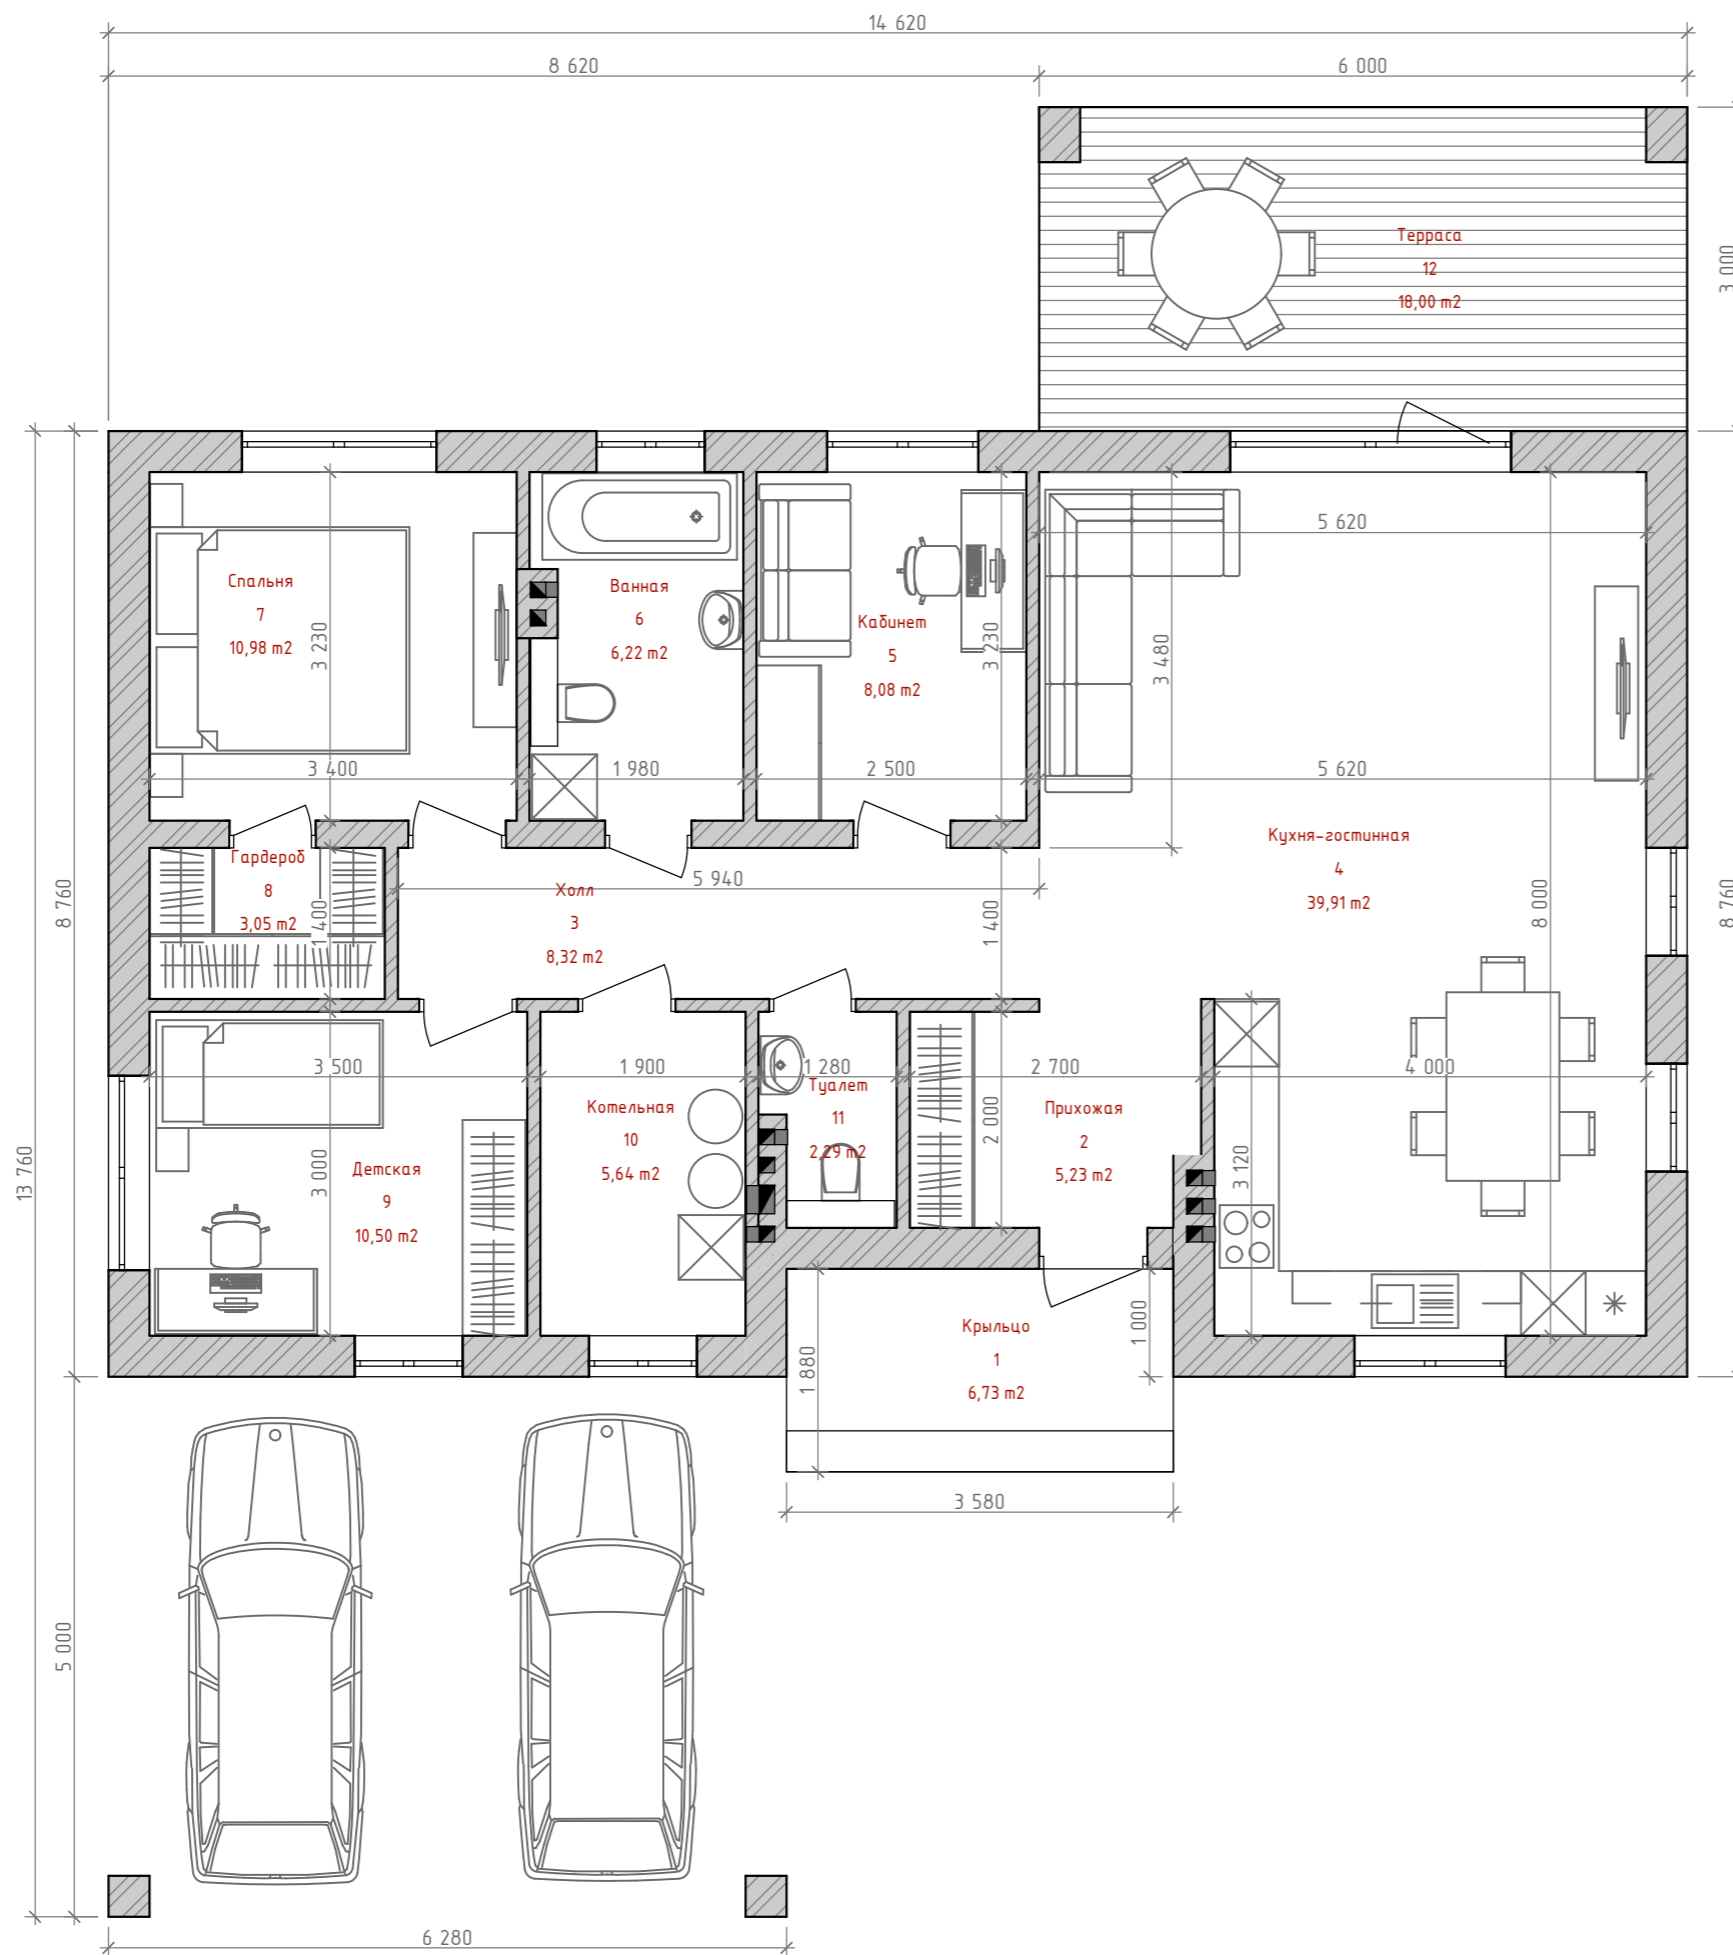

Архитектор			2023
Изм.	Колуч.	Подп.	Дата