


План этажа

Экспликация помещений

№	Название помещения	м2
01	Крыльцо	4,50
02	Прихожая	4,50
03	Коридор	15,49
04	Кухня-гостинная	41,97
05	Кабинет	10,08
06	Детская	11,59
07	Гардероб	4,28
08	Детская	10,80
09	Гардероб	4,80
10	Спальня	16,88
11	С/У	4,66
12	С/У	4,66
13	Котельная	7,62
14	Туалет	1,65
15	Терраса	17,85
S дома общая жилая		138,98
S дома общая		161,33

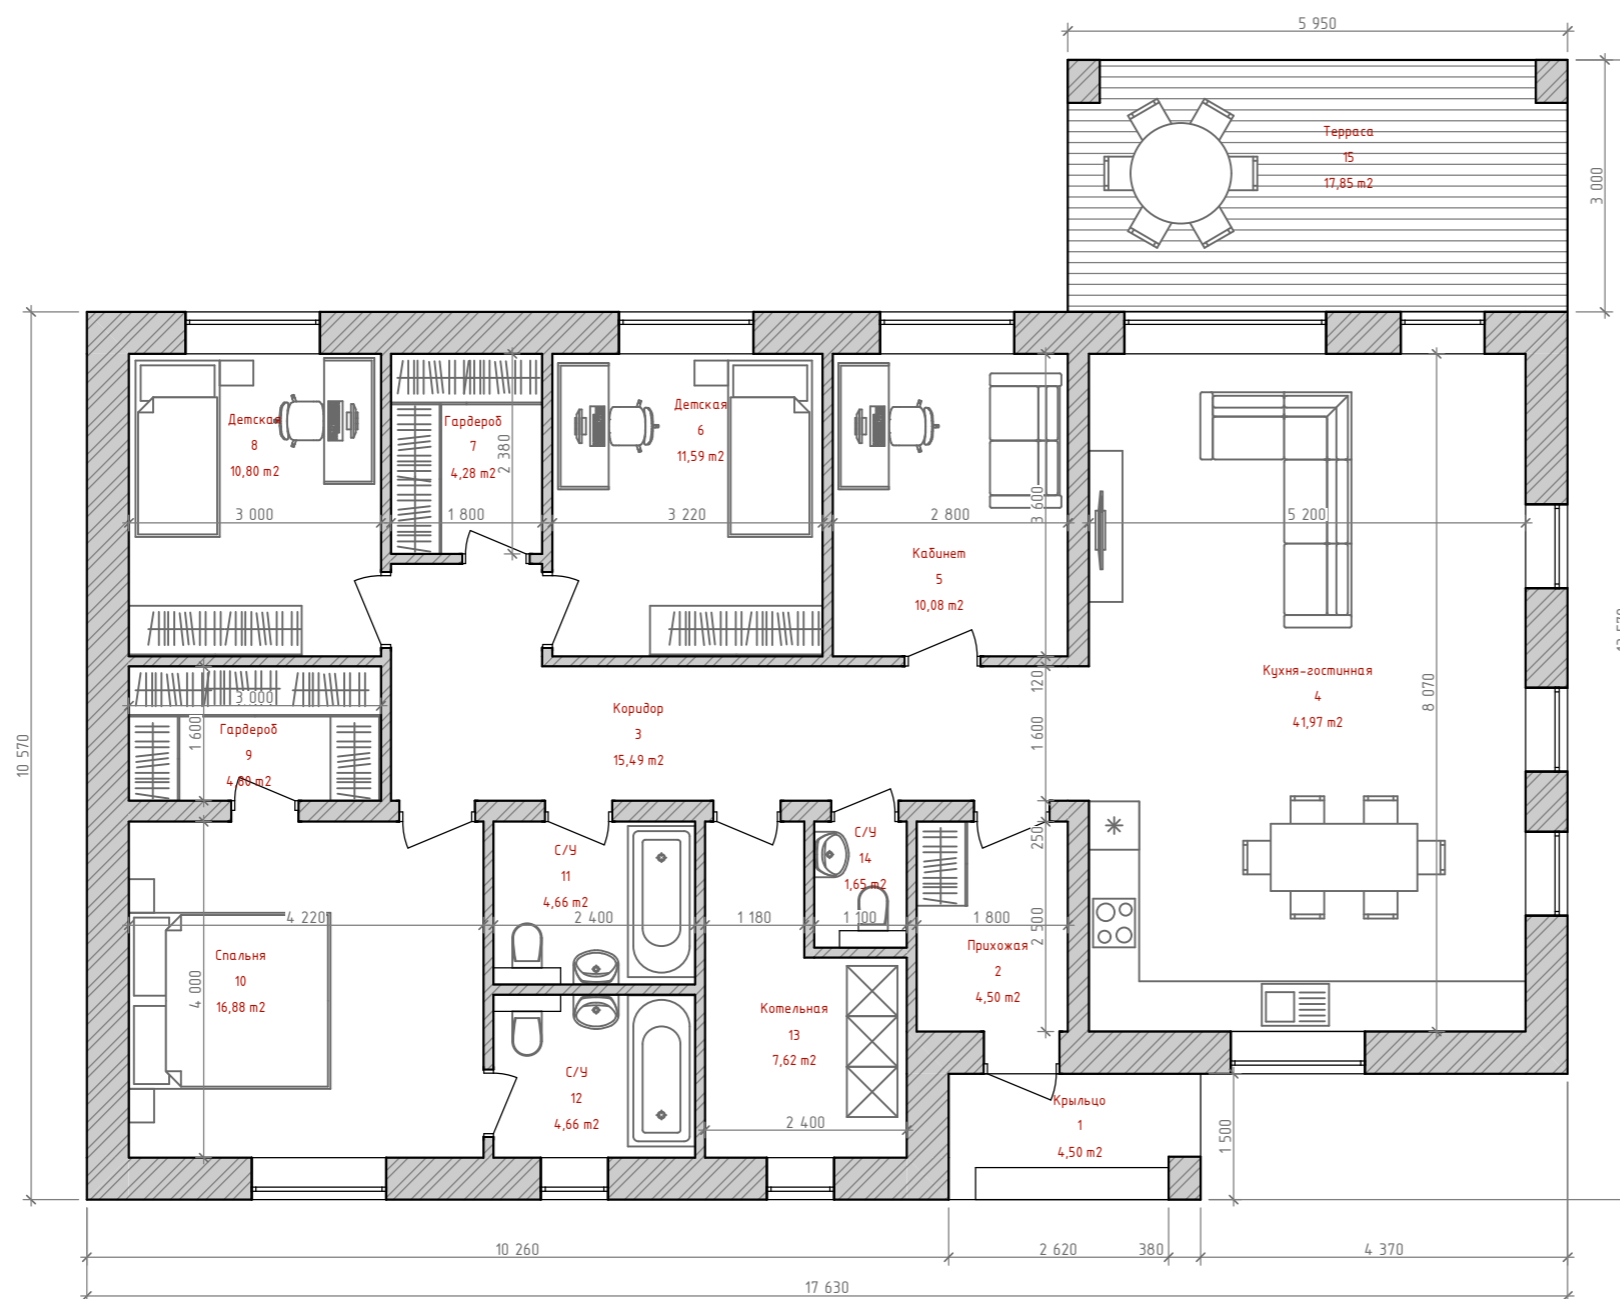

Архитектор			2023
Изм.	Калуч	Подп.	Дата

План этажа

Лист

03

